


Projeler Yabancı Diller Yüksek Okulu

Vaziyet Planı

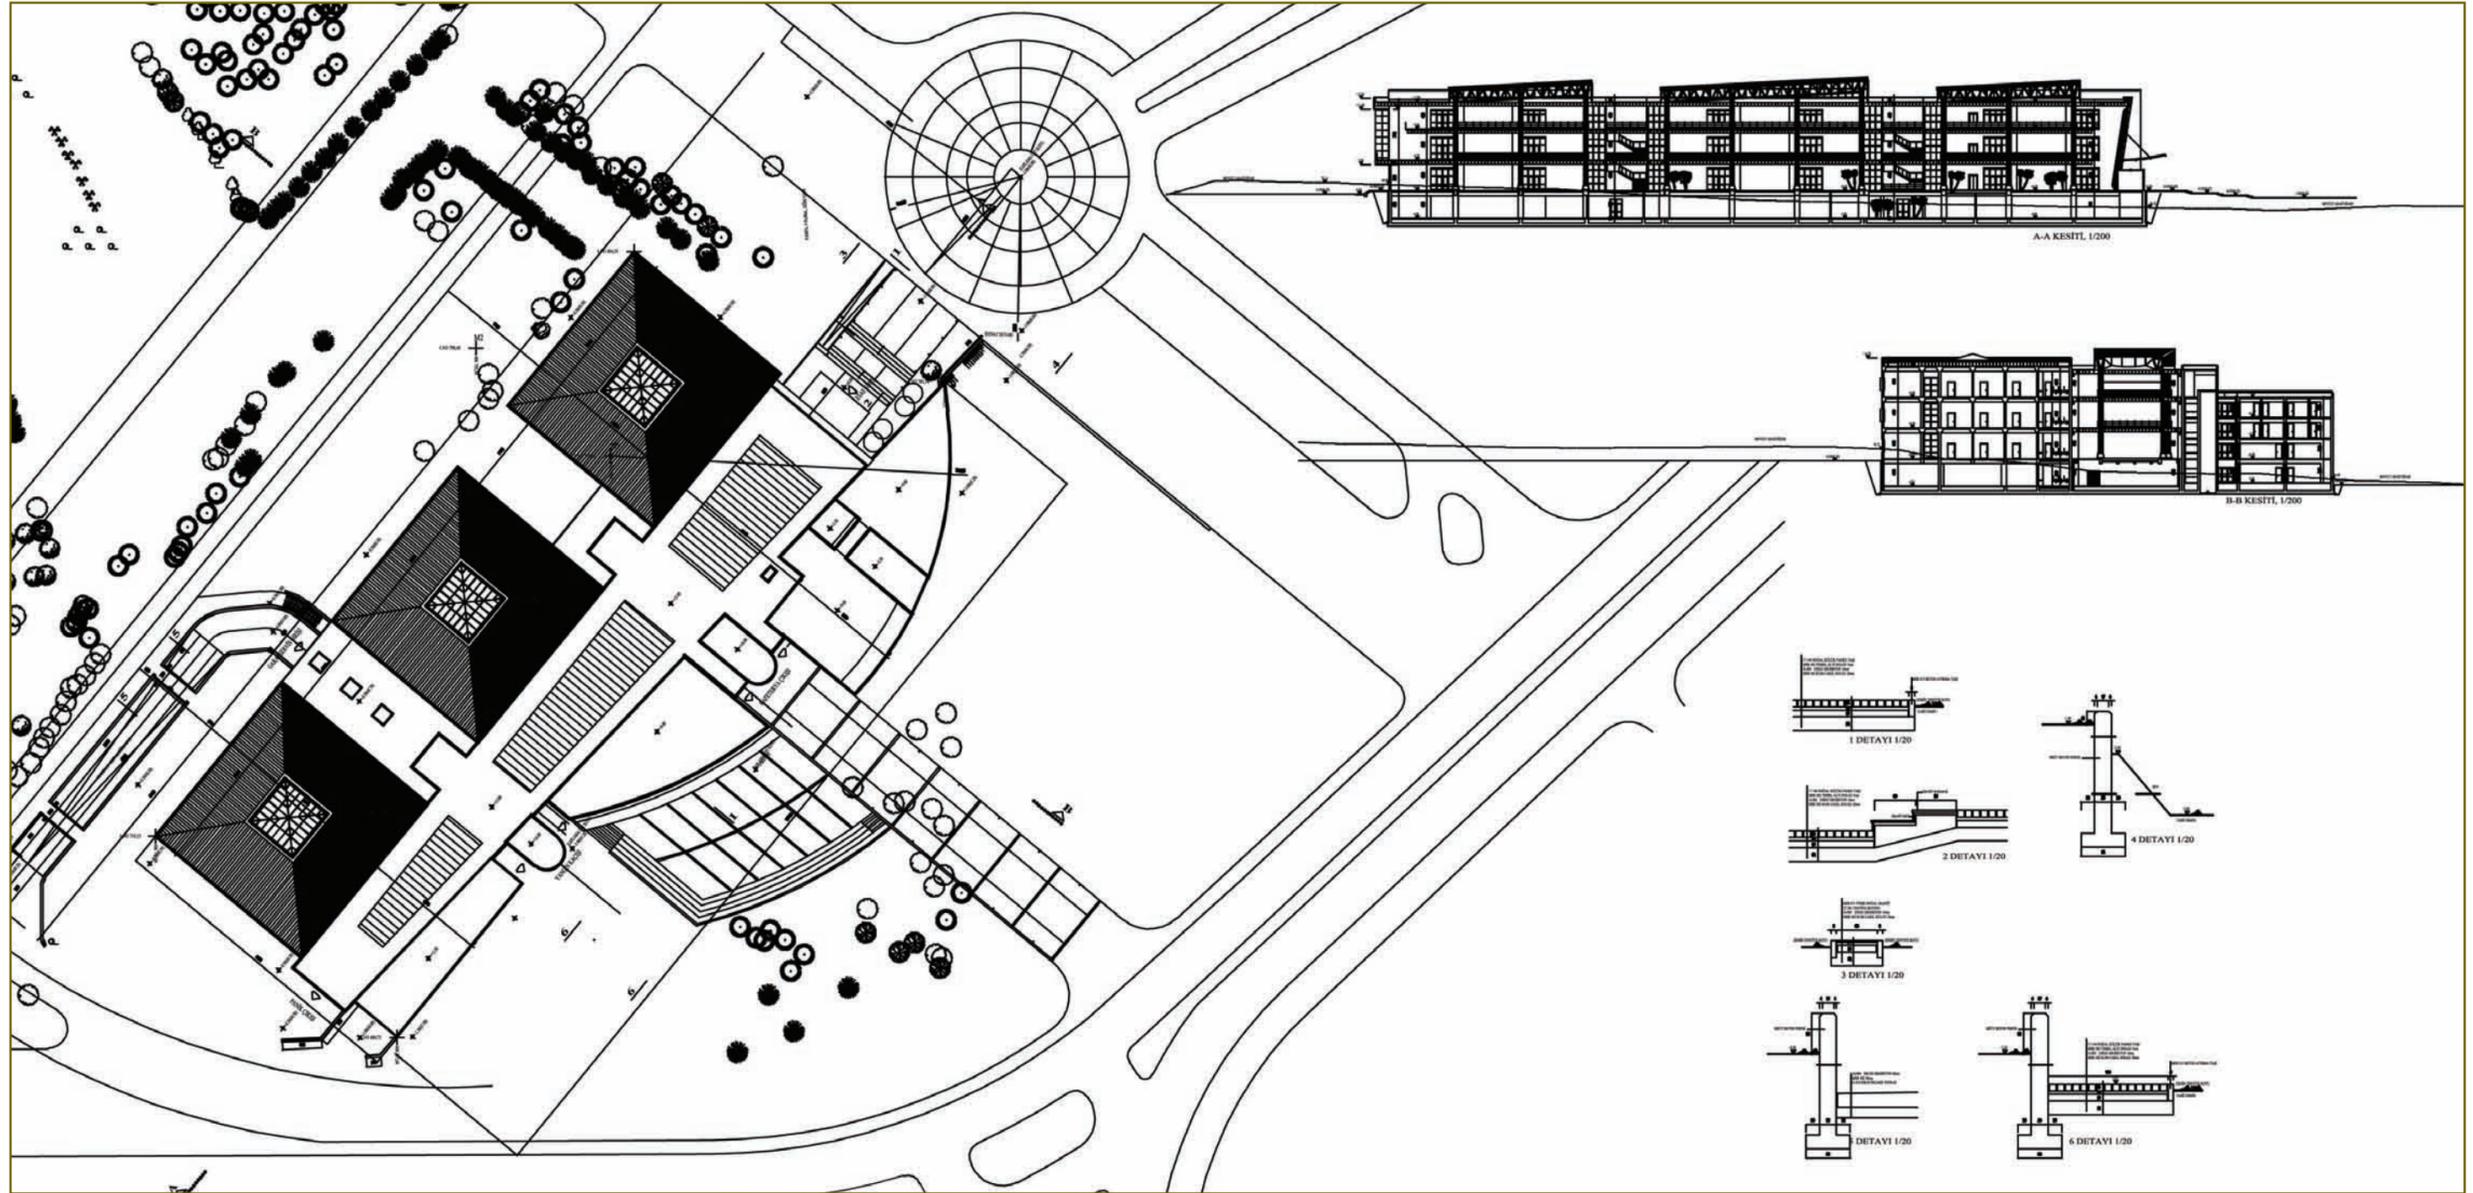

**Konsept Tasarım – Avan Proje –
Mimari Uygulama Sorumluluğu**

YTÜ Mimarlık Fakültesi

Çiğdem Baytin Yrd. Doç. Dr.
M. Tolga Akbulut Arş. Gör.
Ayfer Aytuğ Prof. Dr.

Uygulama Projesi

KULPA Müh. Taah. ve Tic. Ltd. Şti

Mimari : Akdemir Öğün Y. Mimar
Füsün Ceylan Y. Mimar
O. Elçin Kıroğlu Mimar
Statik : A. Kerim Yurttaş İnş. Müh.
Tesisat : Fuzuli Topal Mak. Müh.
Elektrik : Ali Gündüz Elk. Müh.

Danışmanlar

Emre Aysu Prof. Dr. Planlama Koordinatörü
Zekeriya Polat Prof. İnşaat Müh. Bölümü
Rengin Ünver Prof. Dr. Mimarlık Bölümü
Yapı Fiziği Bilim Dalı
İbrahim Şenol Doç. Dr. Elektrik Müh.
Ümit Erden Makina Müh.

Yüklenici Firma

ALTINDAĞ İnşaat Turizm Tic. A.Ş.

Proje Müdürü

Yük. İnşaat Mühendisi Veysel Kaya

Proje Tarihi

2000-2002


Yapım Tarihi 2003-2004

İnşaat Alanı: 18.500m²

Fotoğraflar: M. Tolga Akbulut


Yabancı Diller Yüksek Okulu

Bodrum Kat Planı

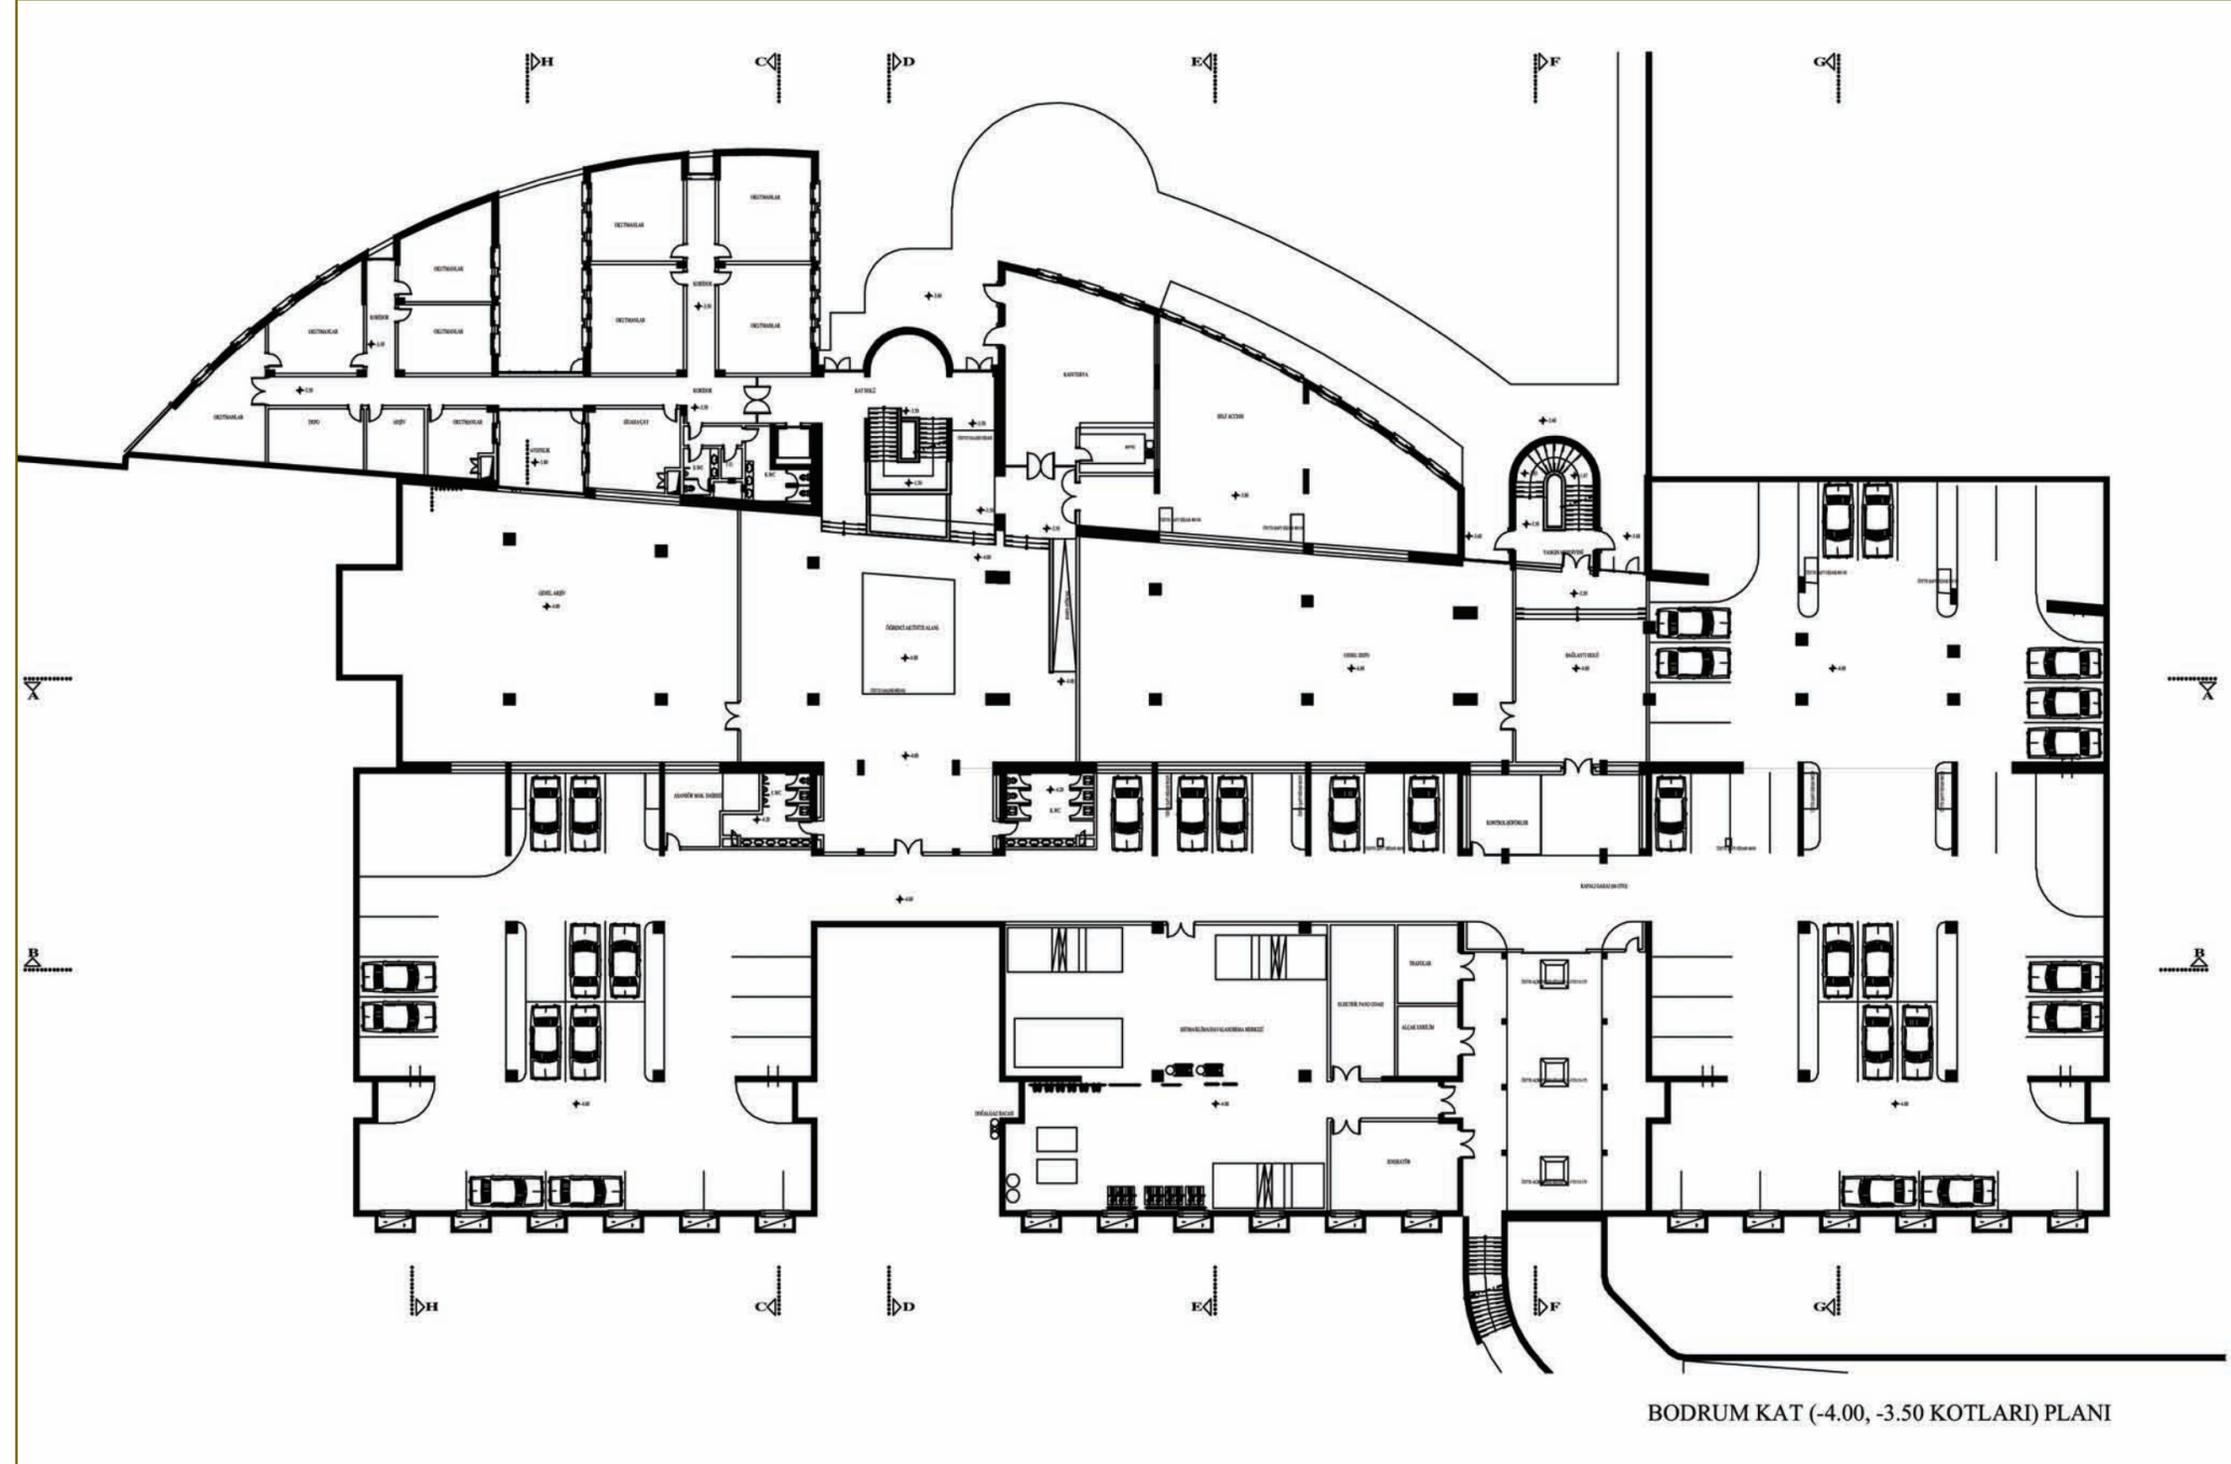


Yabancı Diller Yüksek Okulu


ZeminKat Planı

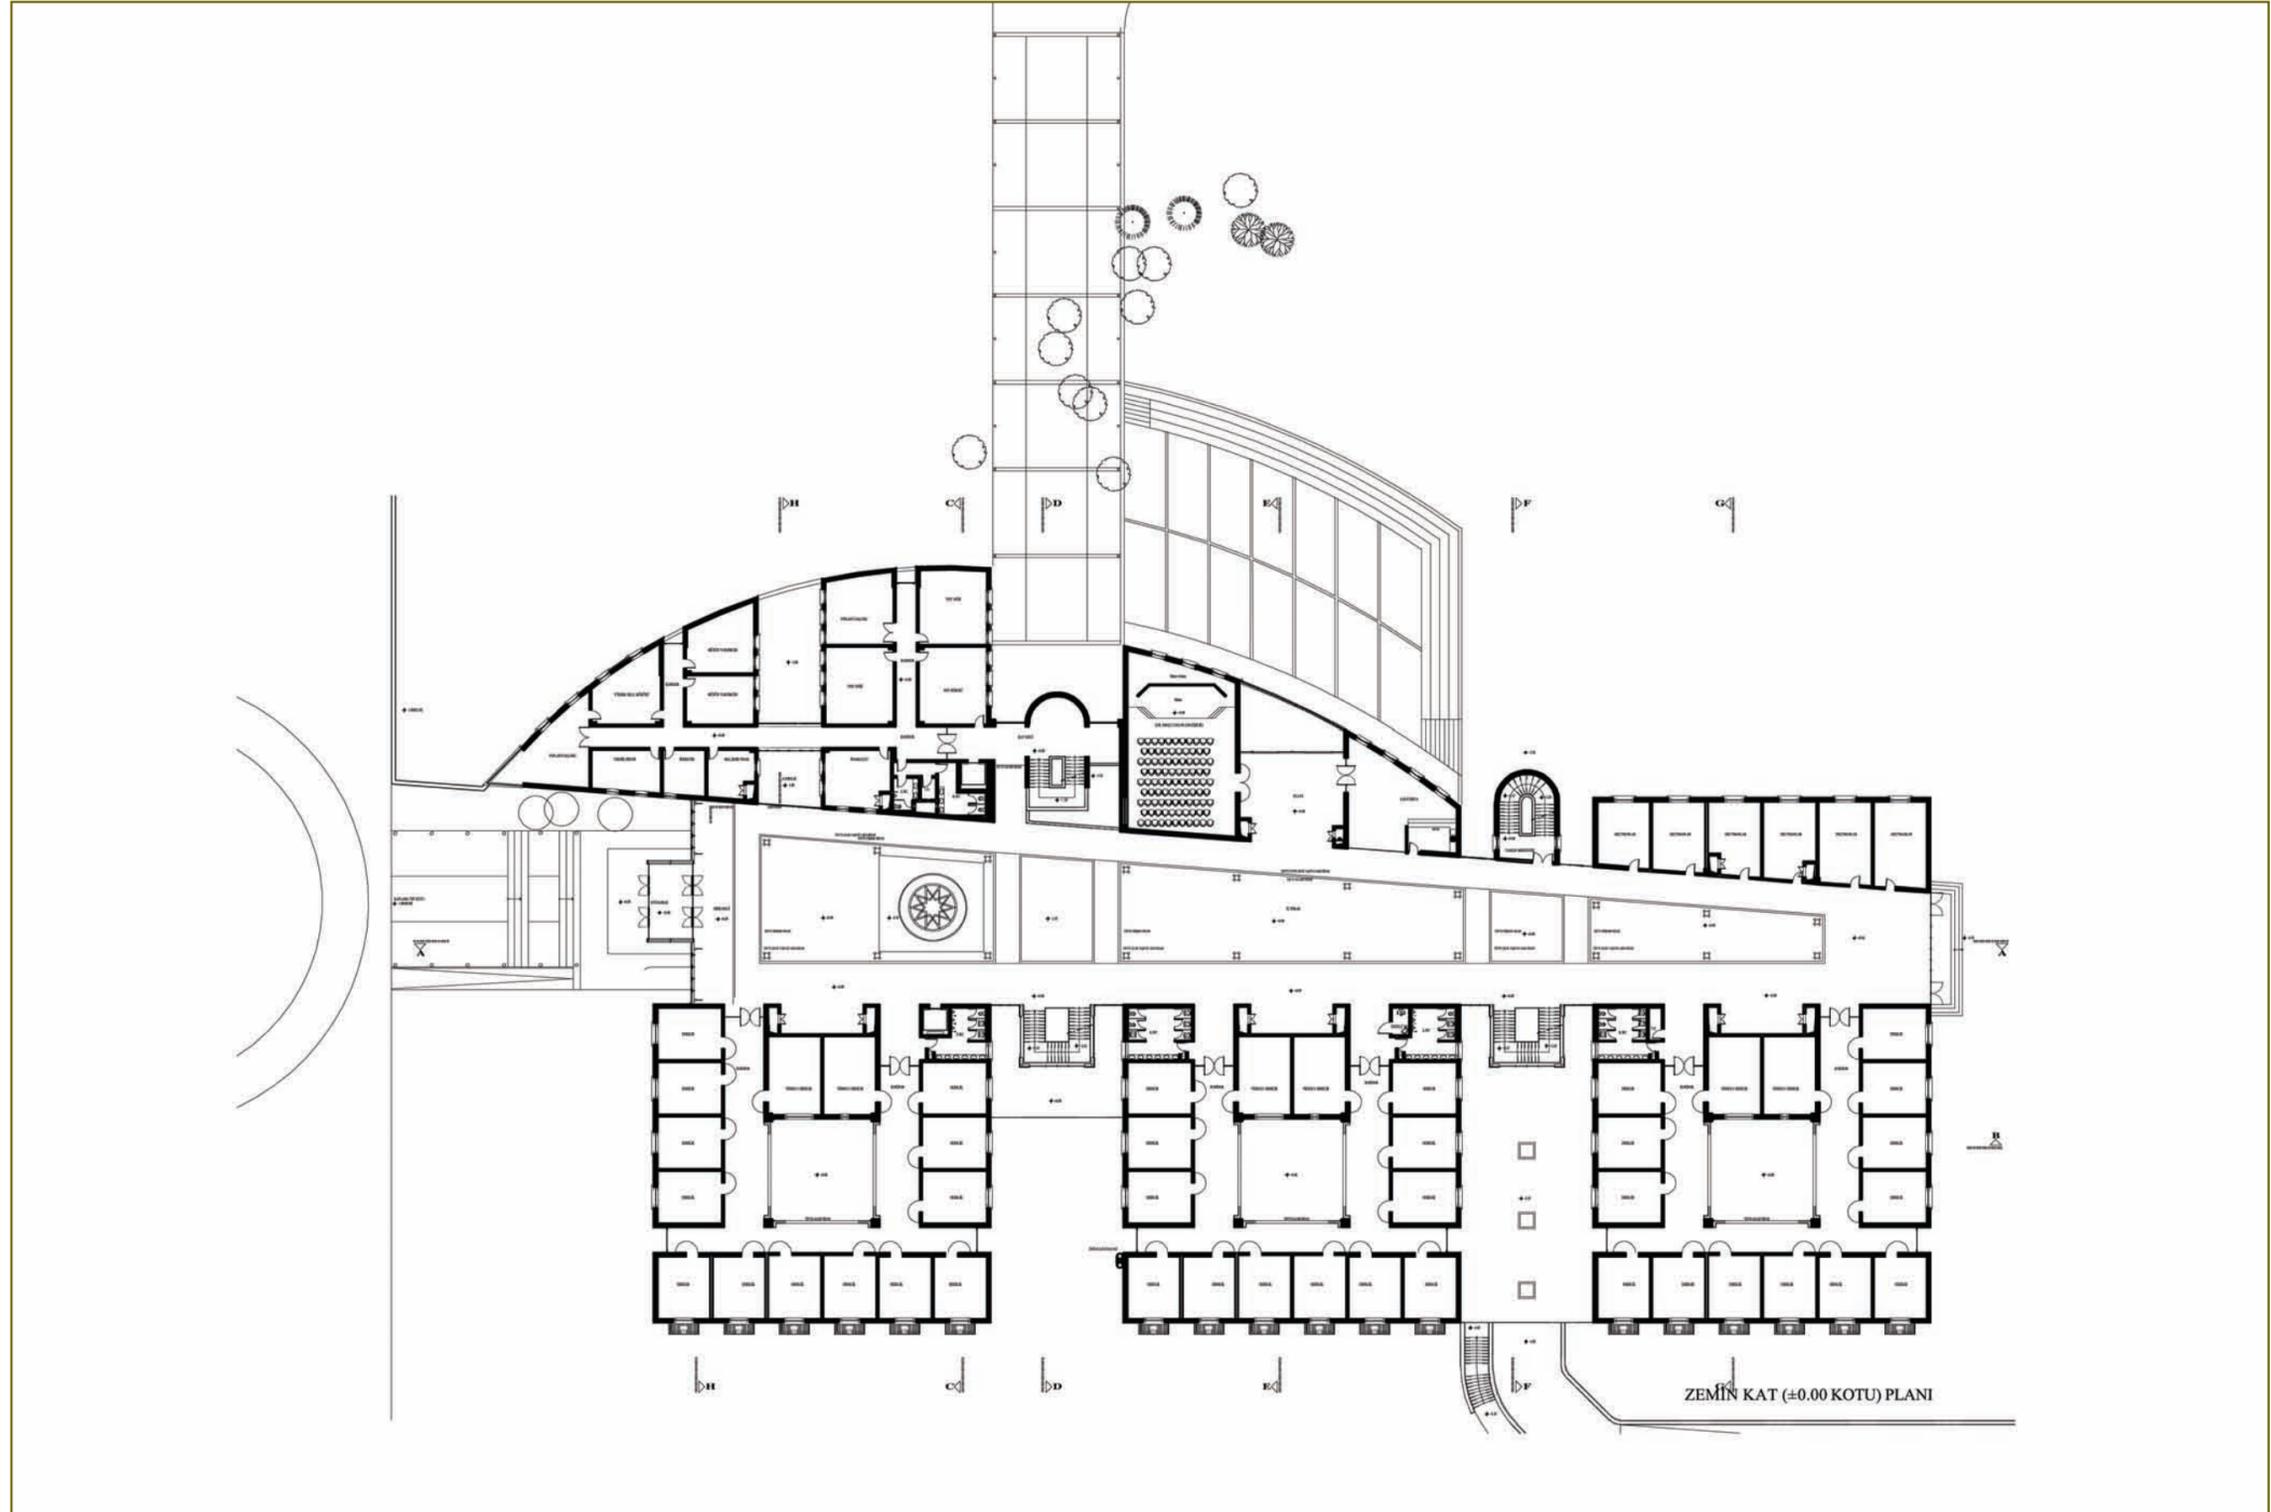


Yabancı Diller Yüksek Okulu

Ara Kat Planı

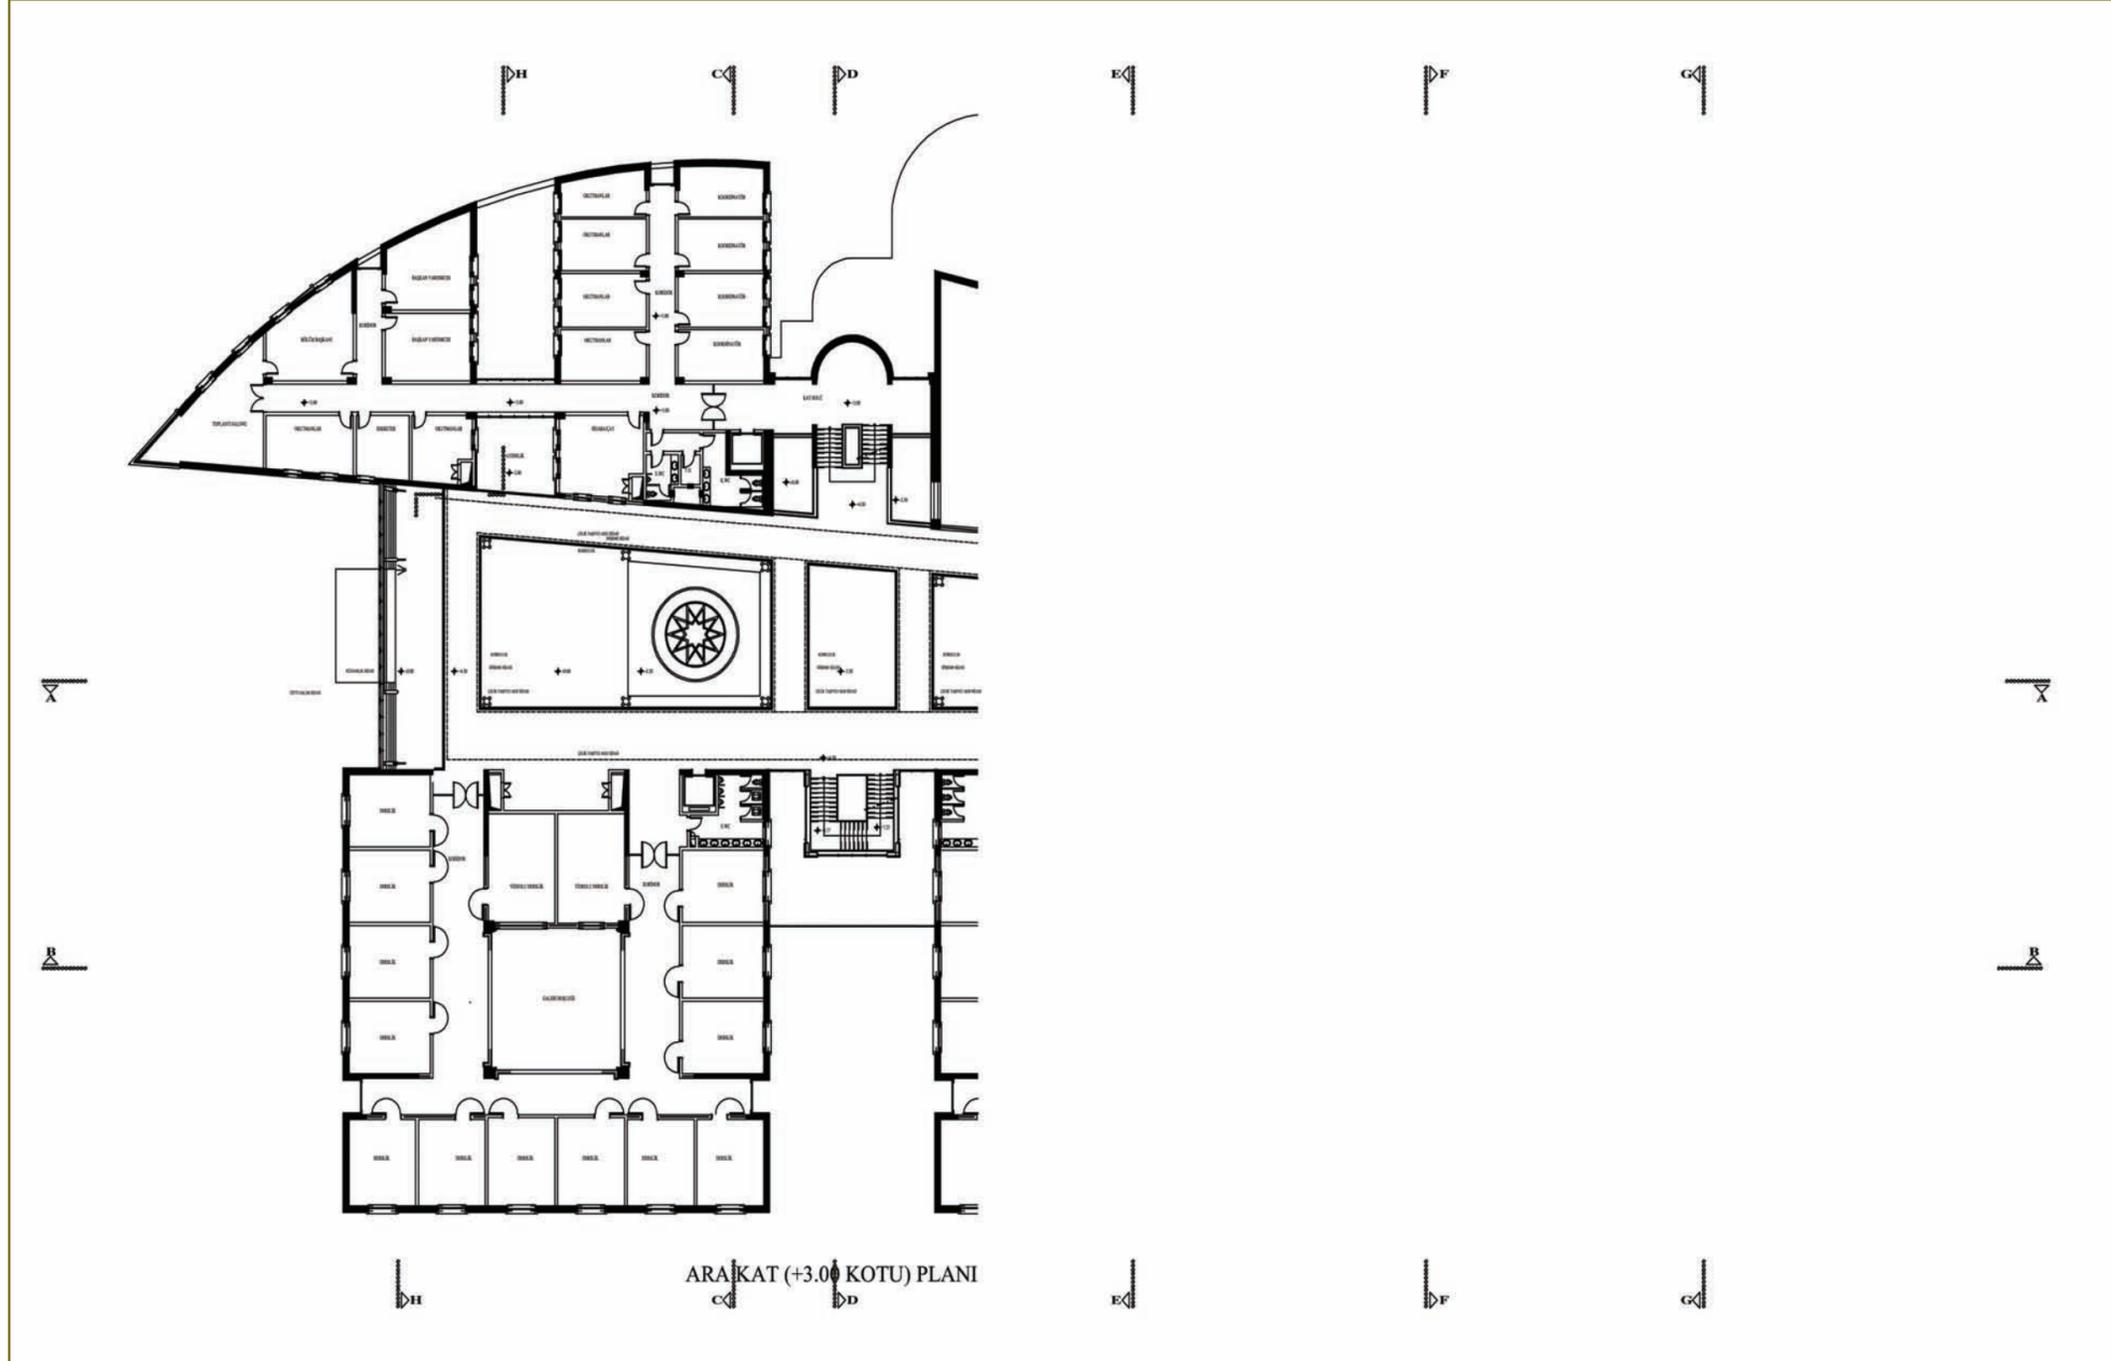


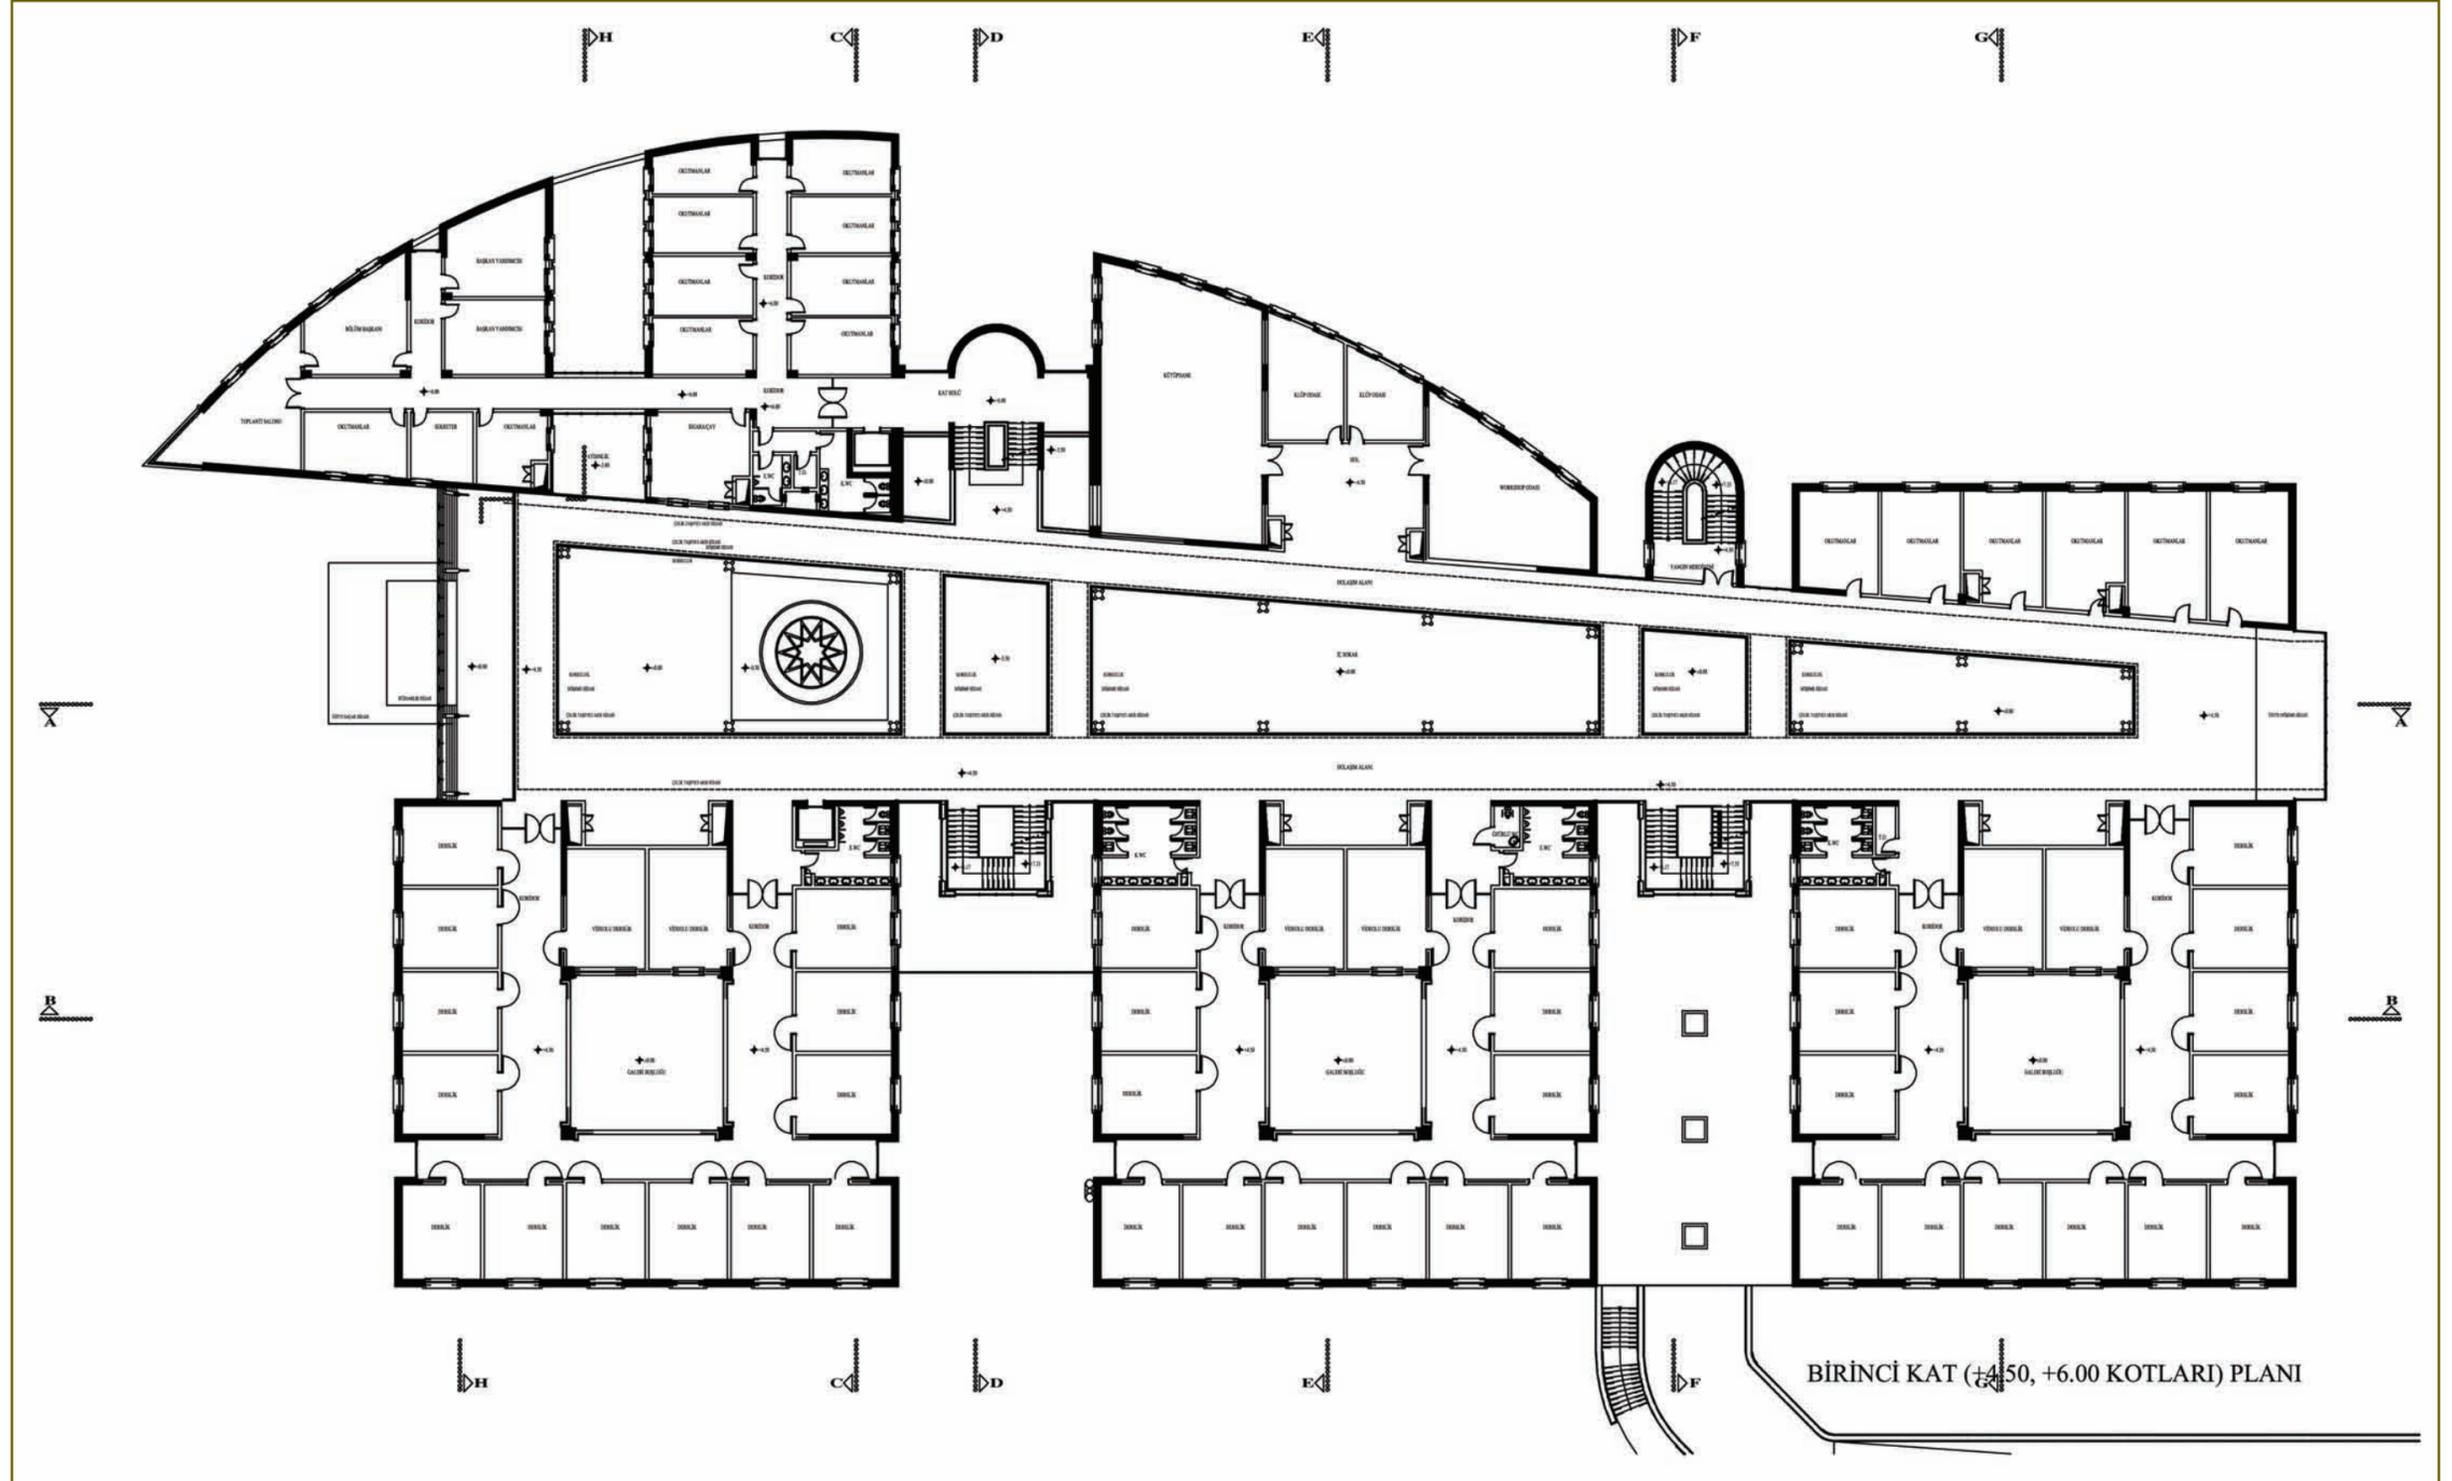

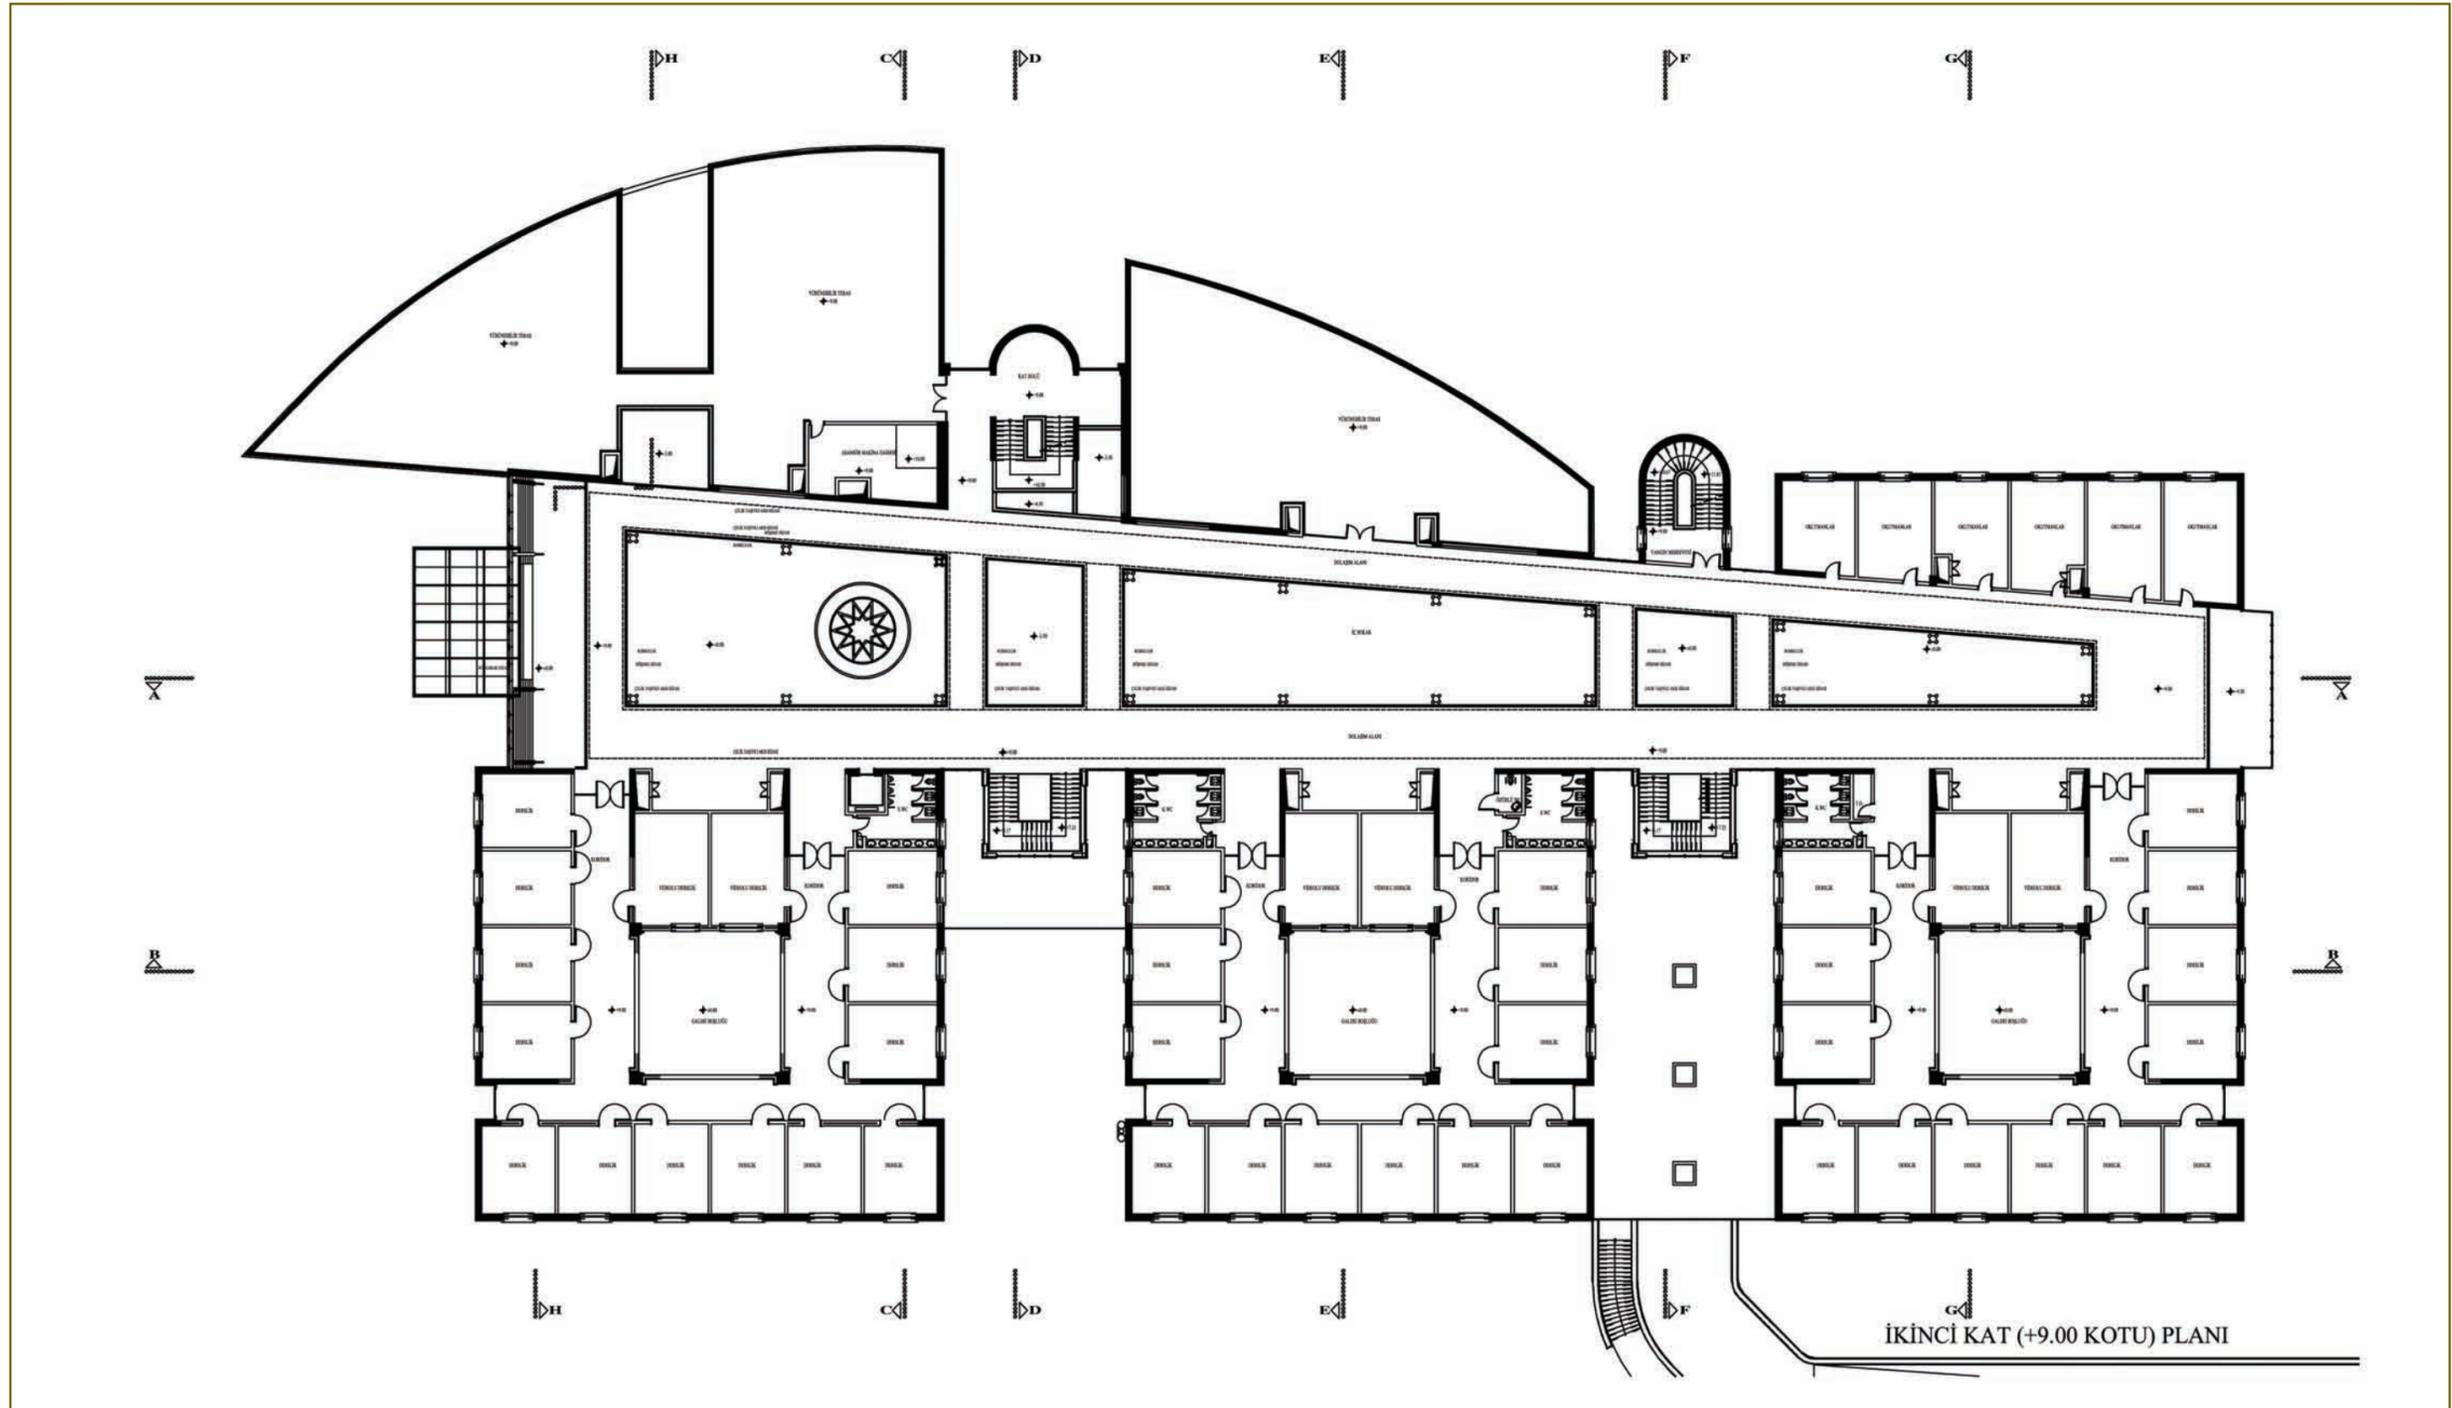


Yabancı Diller Yüksek Okulu

Çatı Planı

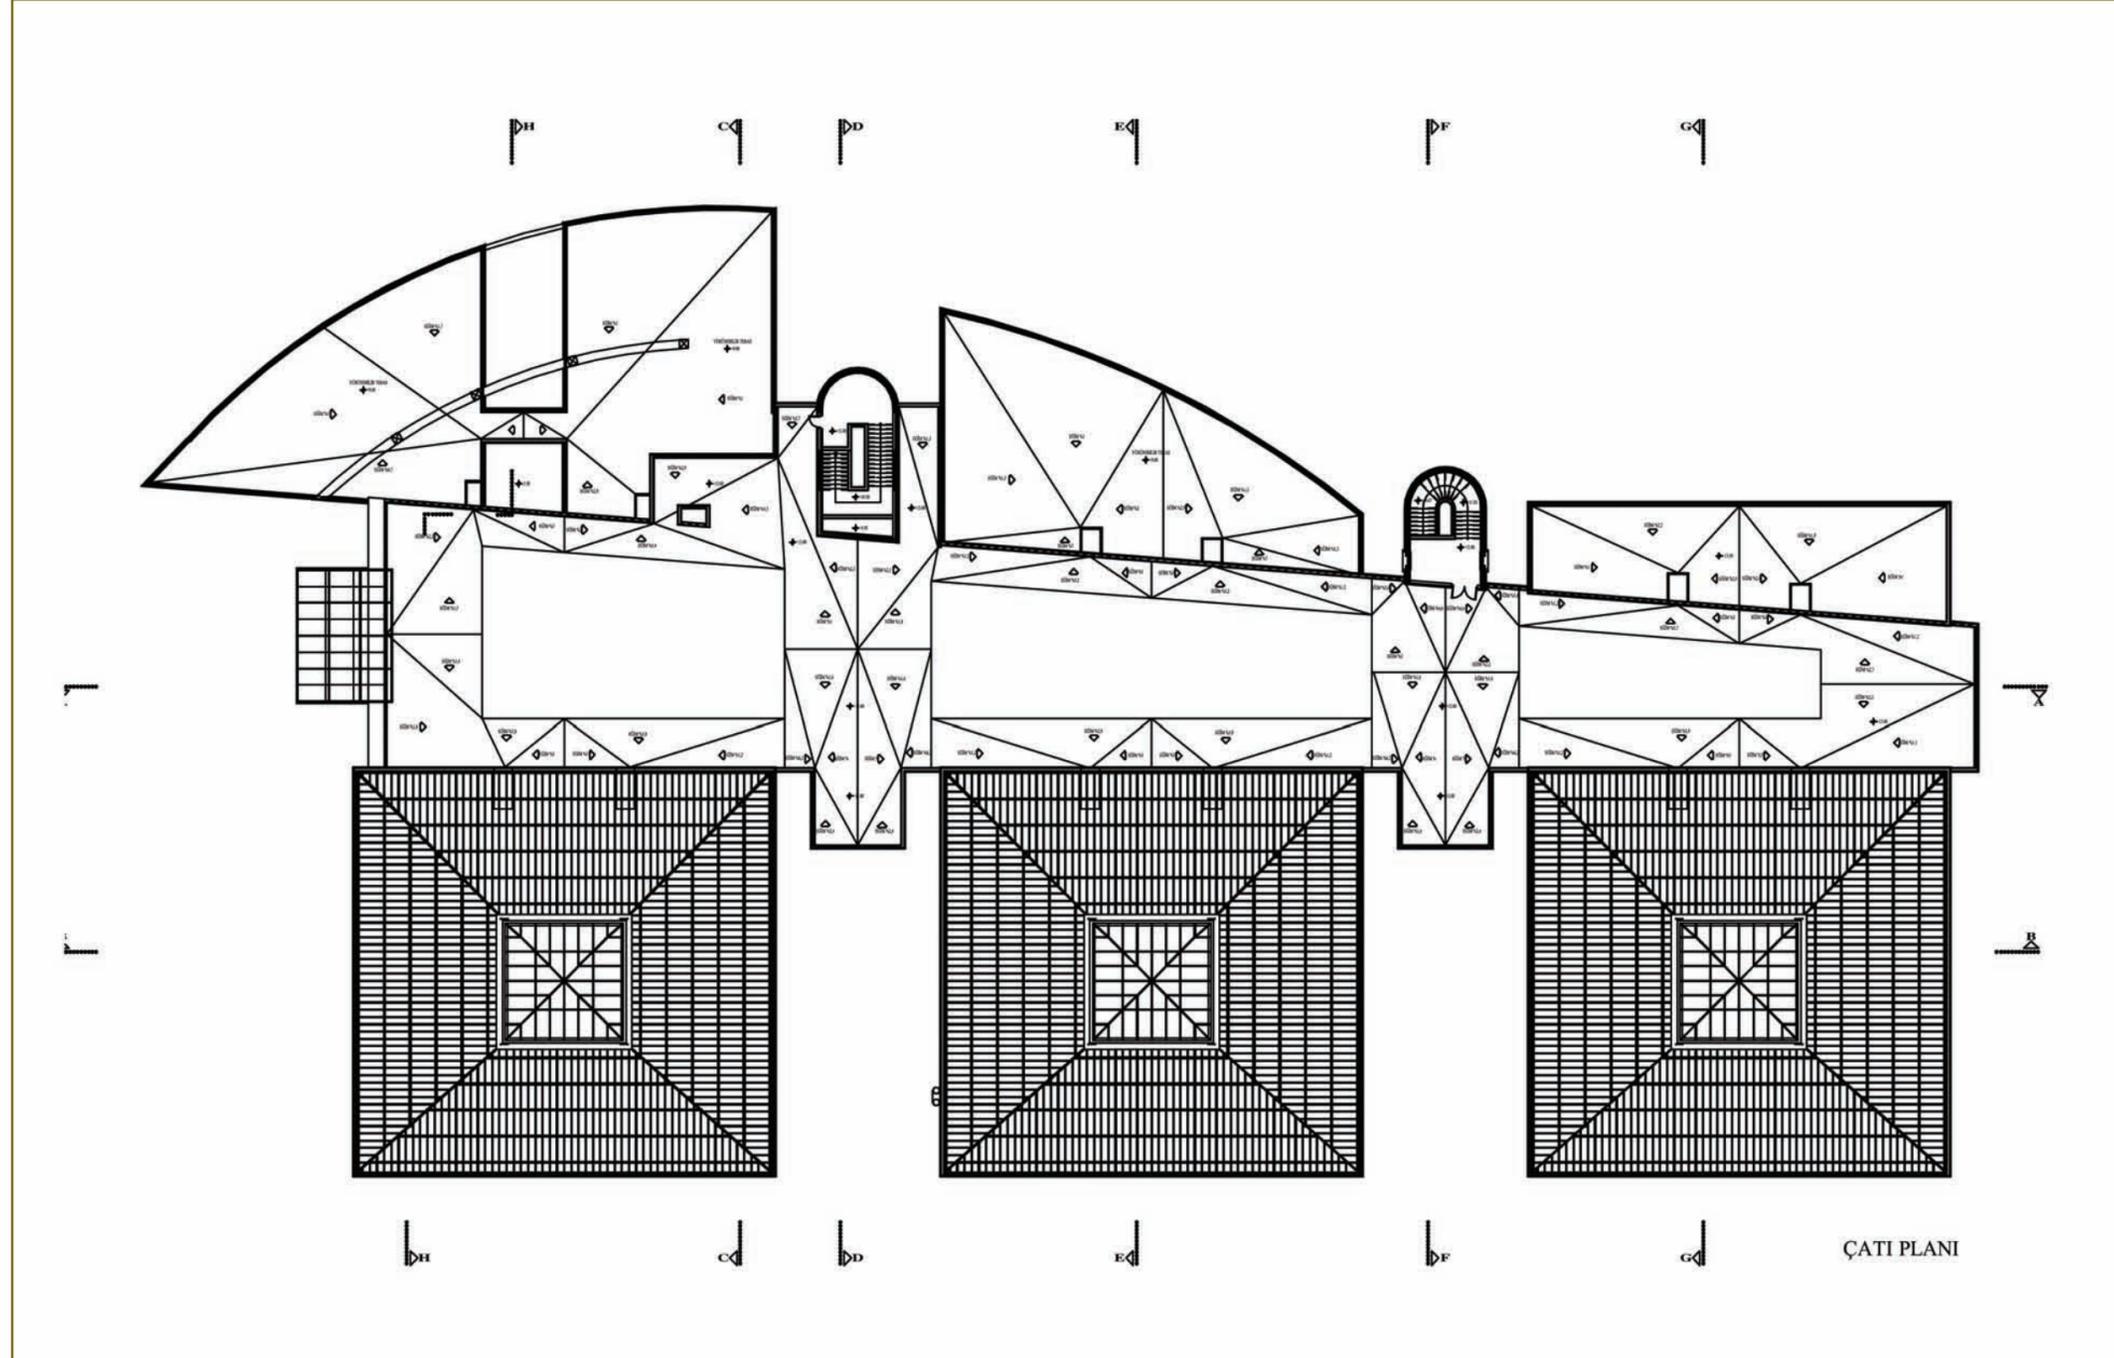


Yabancı Diller Yüksek Okulu


Kesitler

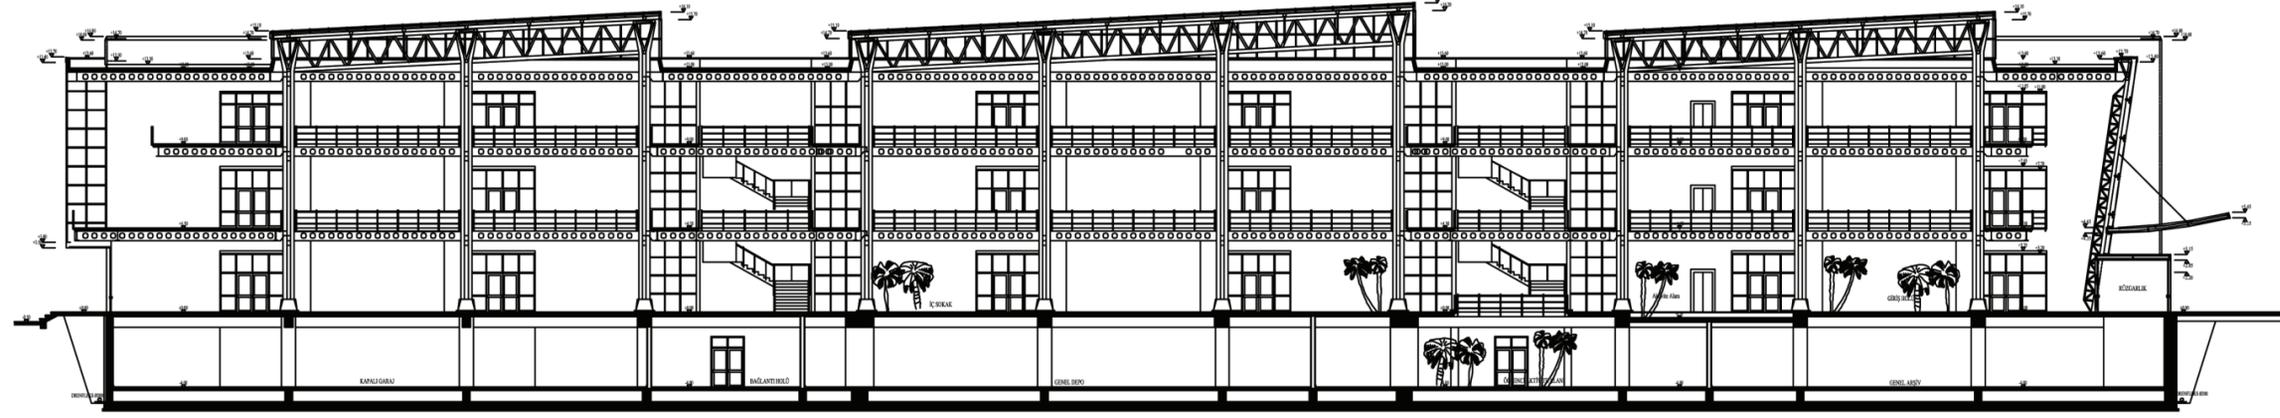

A-A KESİTİ, 1/100

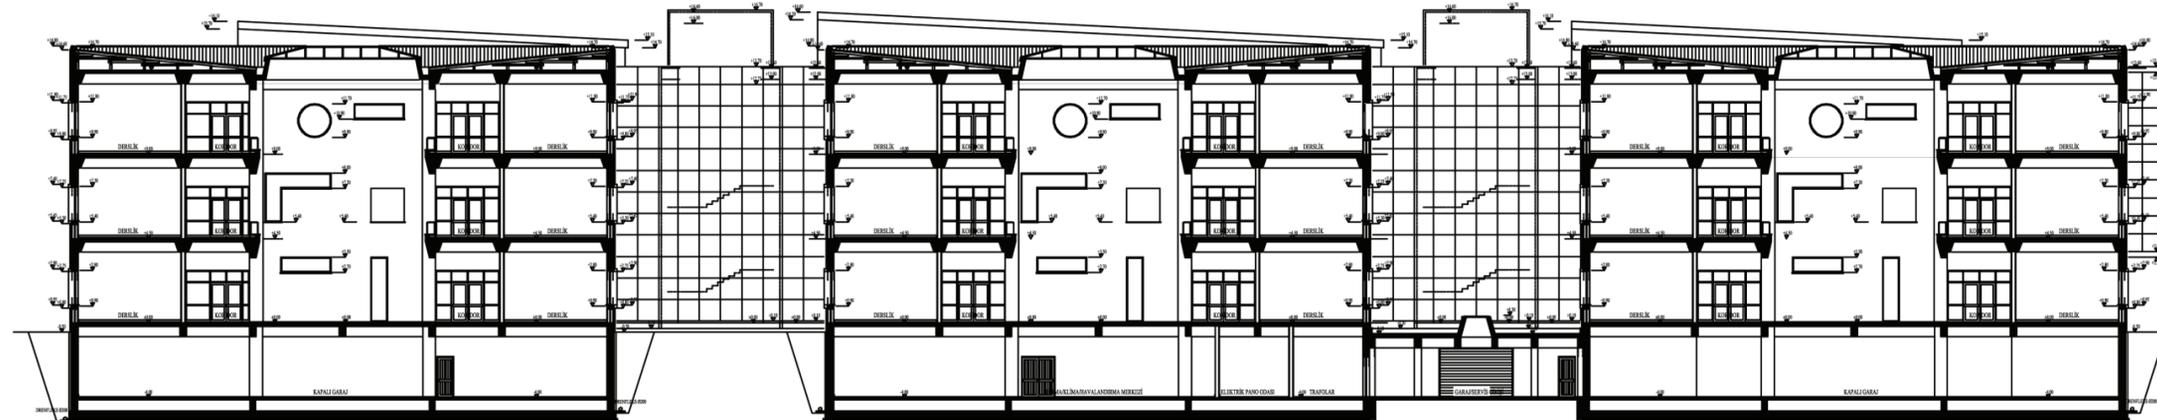



B-B KESİTİ, 1/100

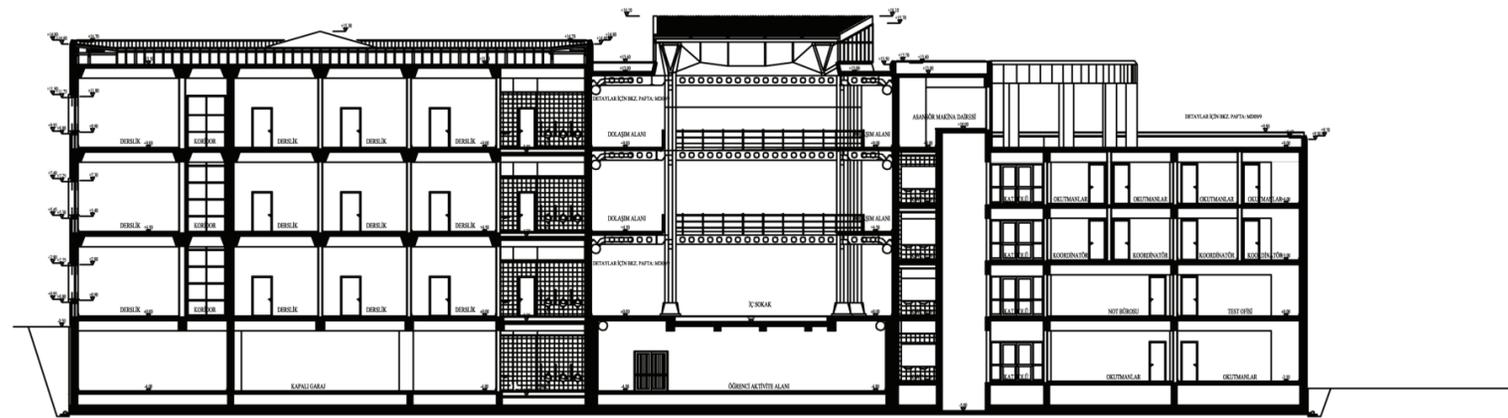

C-C KESİTİ, 1/100


Yabancı Diller Yüksek Okulu

Kesitler

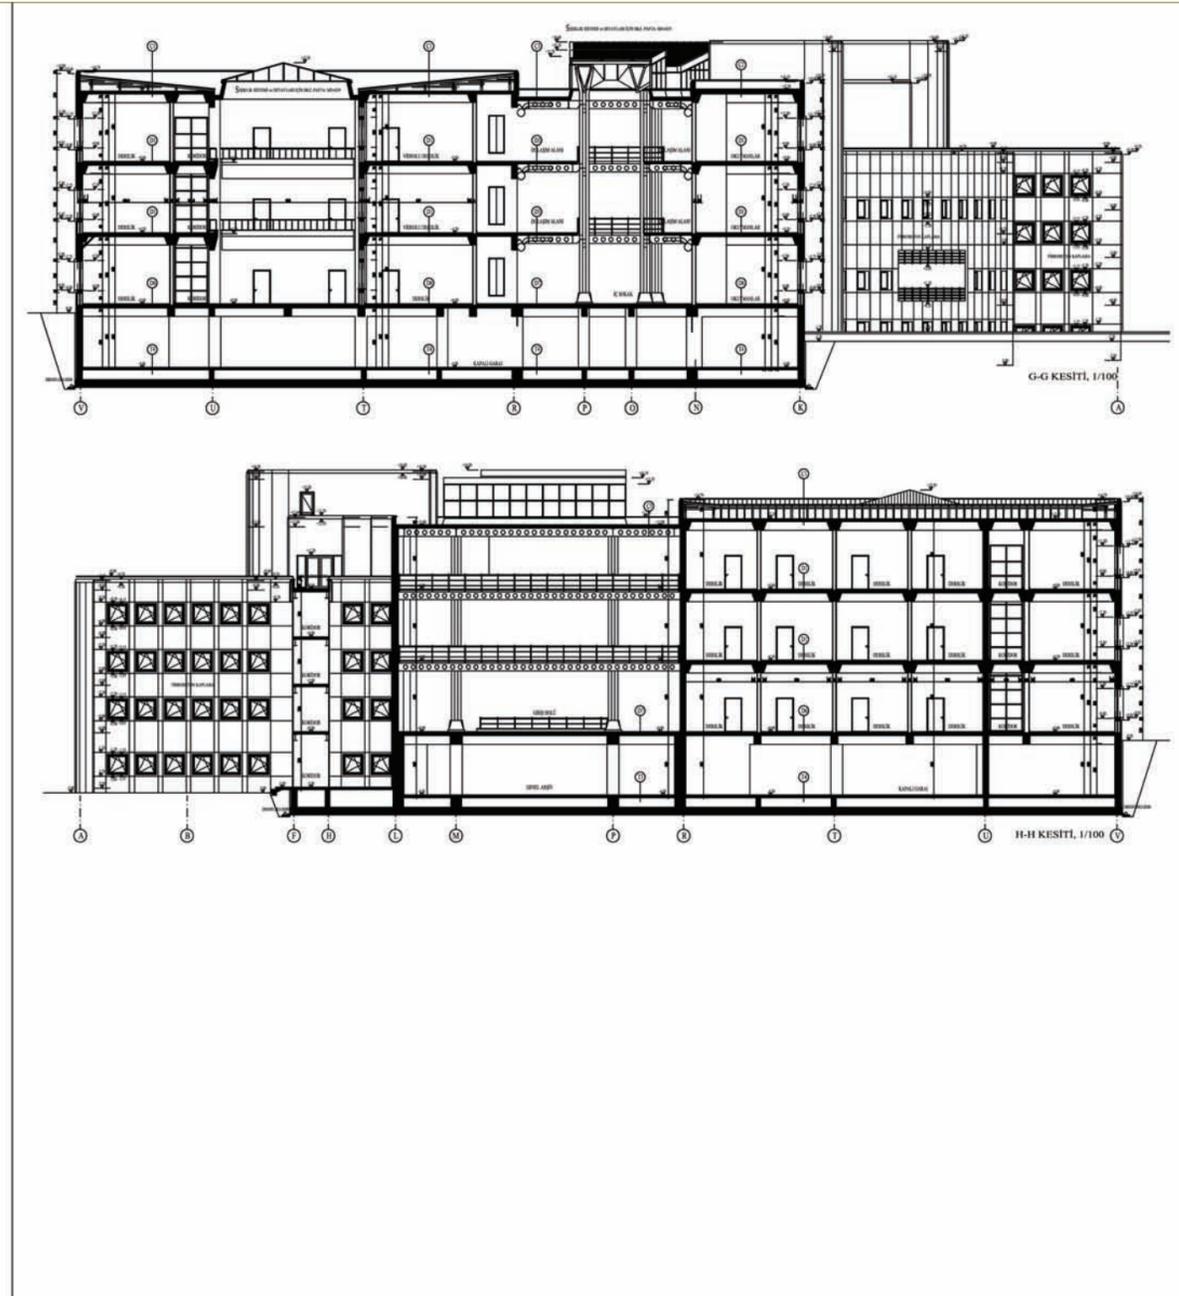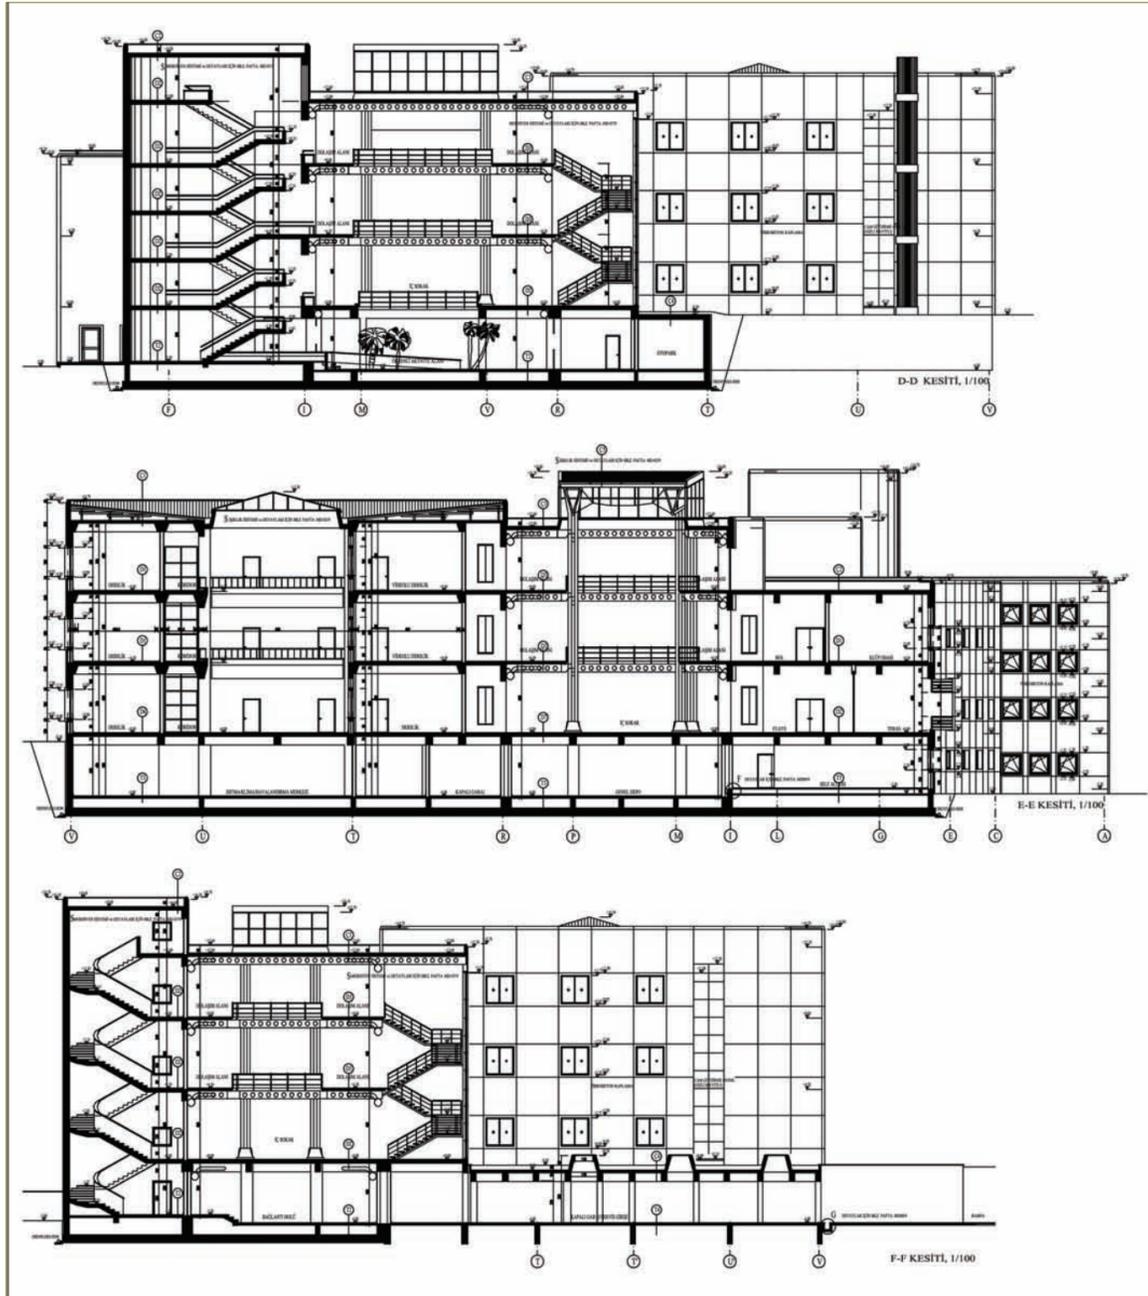

Yabancı Diller Yüksek Okulu

Görünüřler

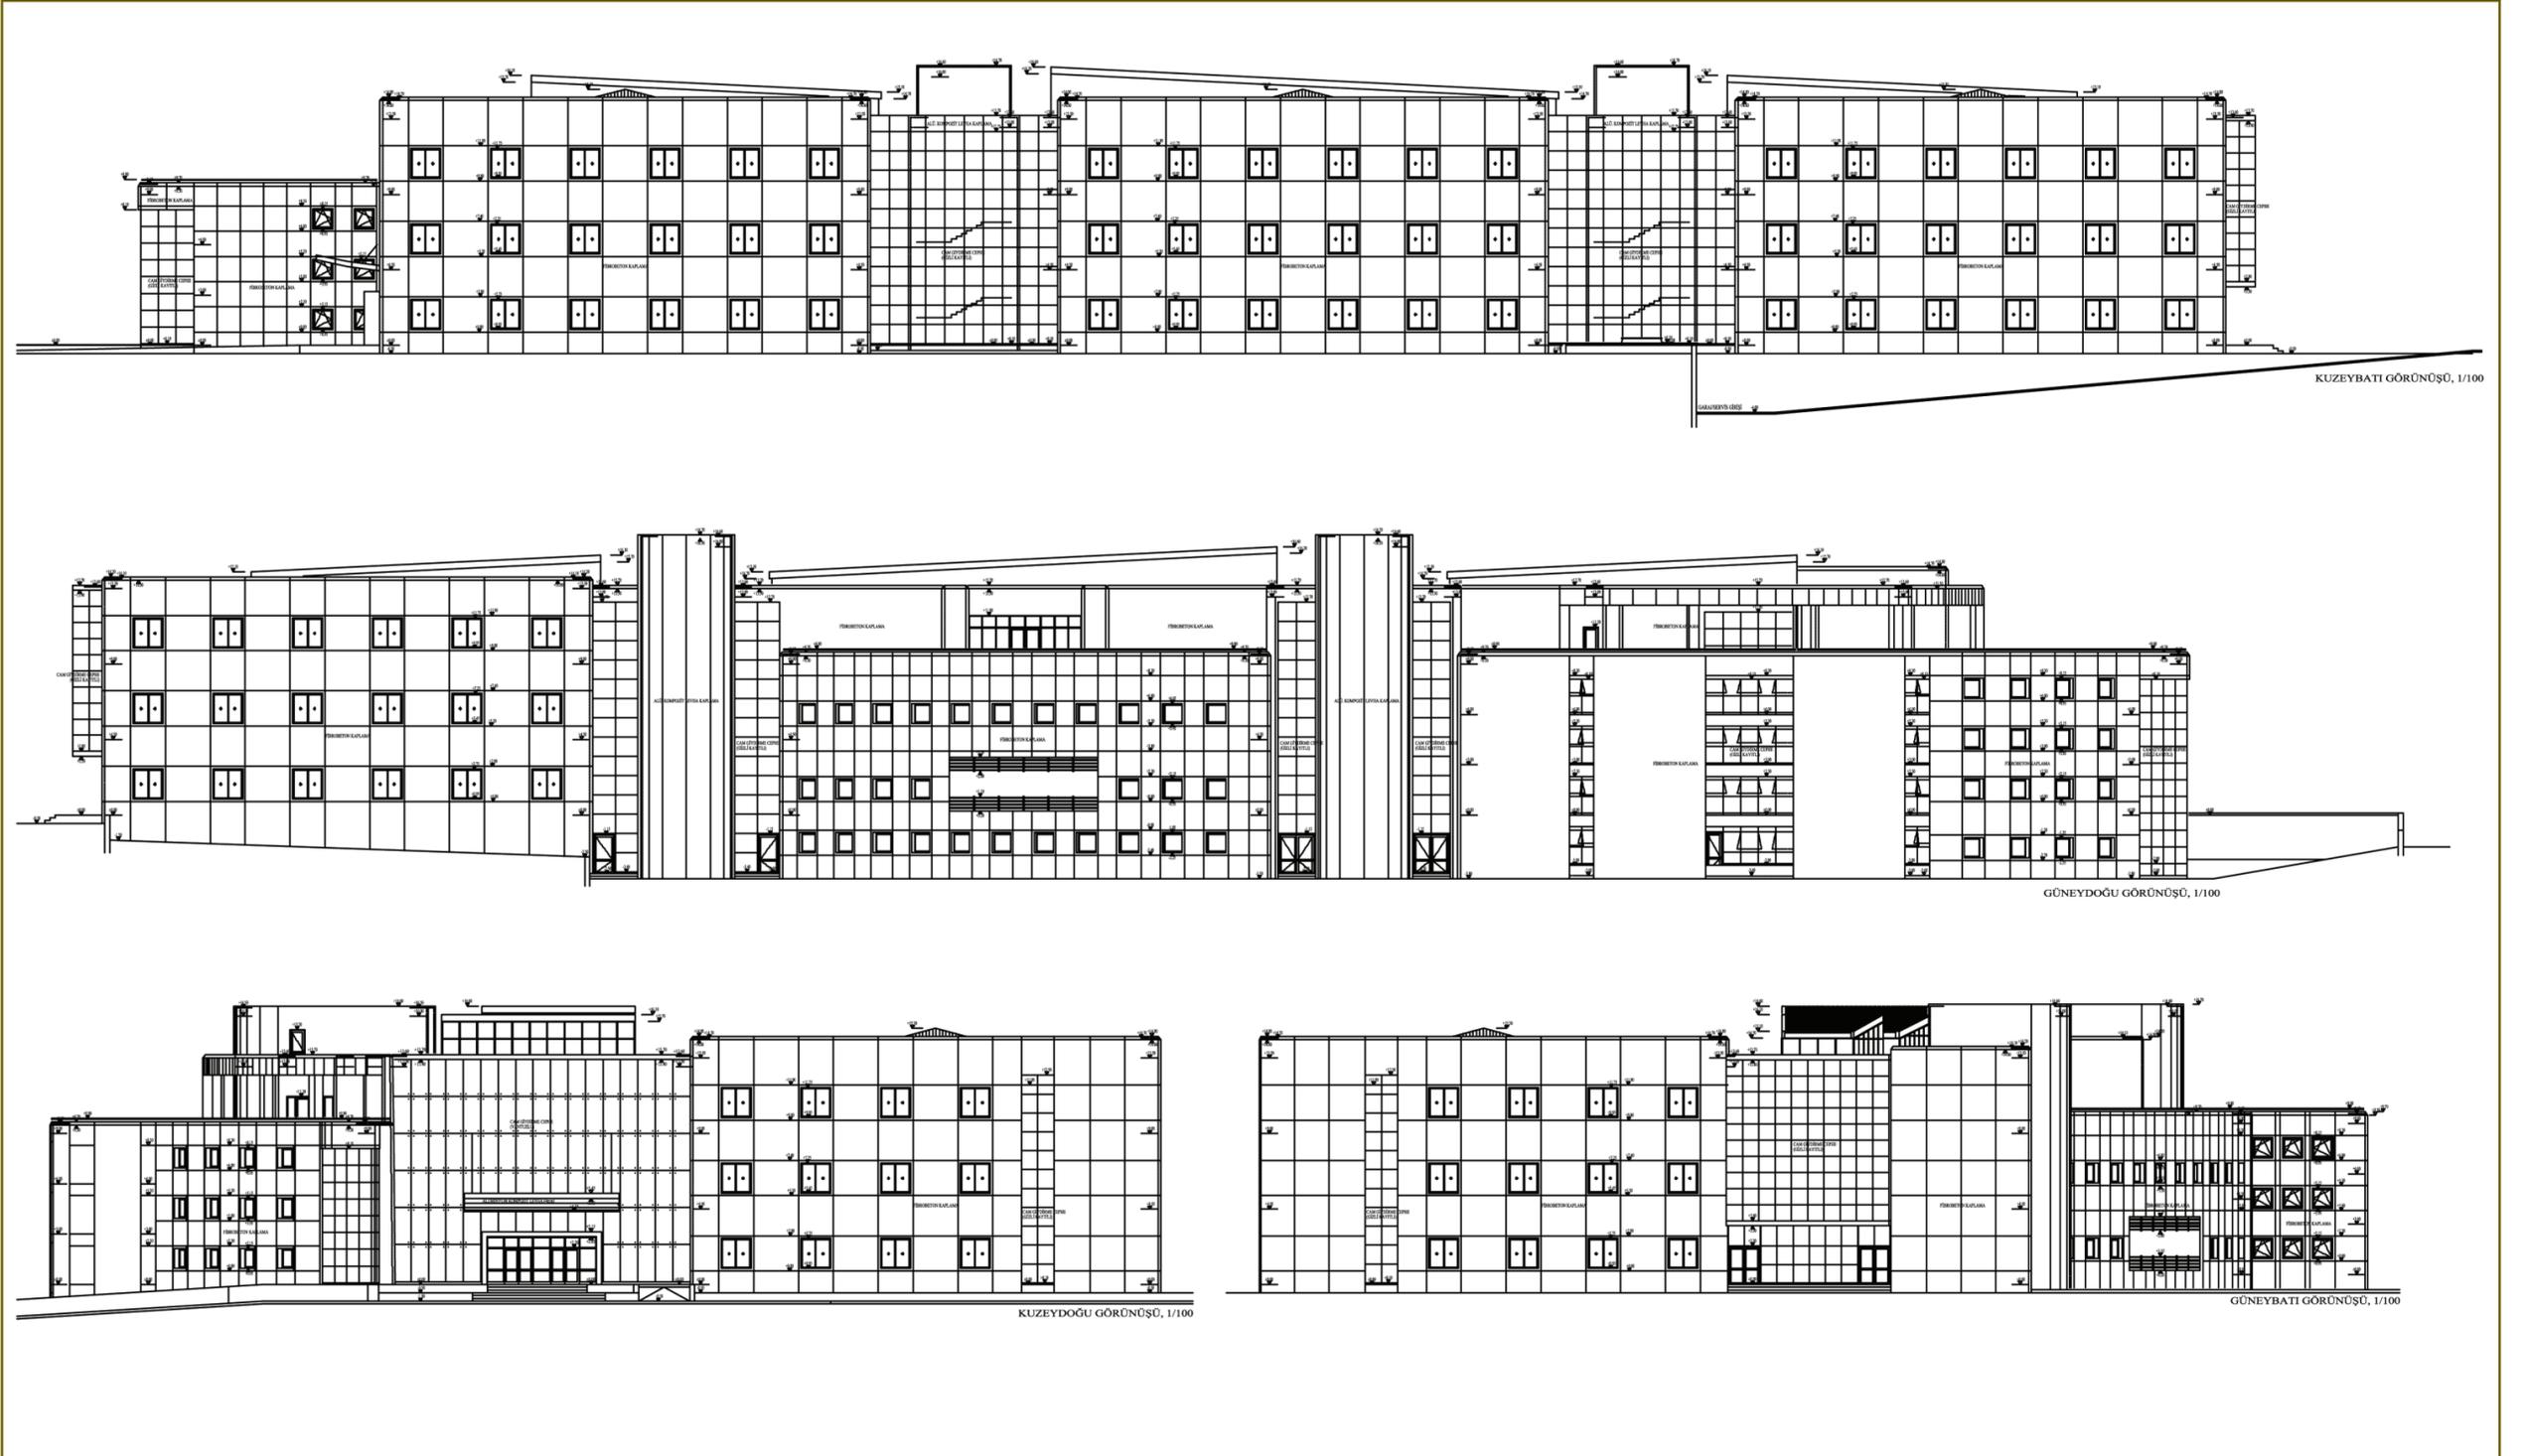

Yabancı Diller Yüksek Okulu



Maketler- Fotoğraflar



Yabancı Diller Yüksek Okulu

Fotoğraflar



Yabancı Diller Yüksek Okulu

Fotoğraflar

